Planimetria
scala 1:100

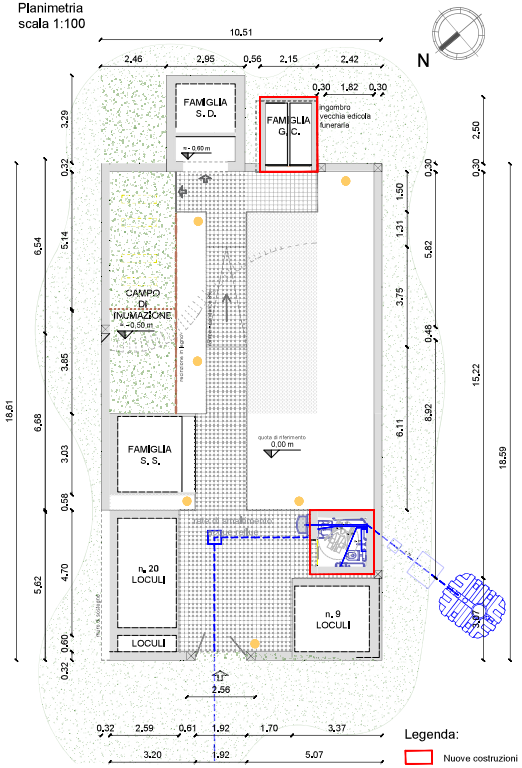

Vista prospettica ESTERNA
Nord - Ovest

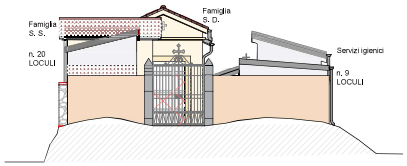

Vista prospettica ESTERNA
Nord - Est

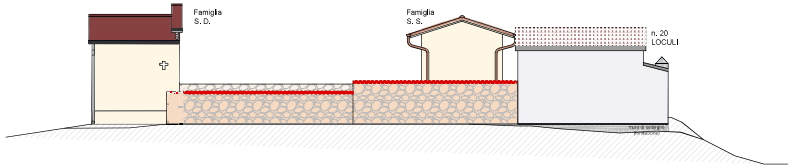

Vista prospettica ESTERNA
Sud - Est

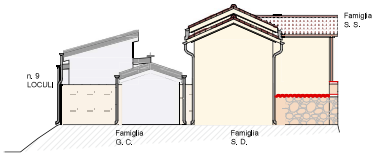

Vista prospettica ESTERNA
Sud - Ovest

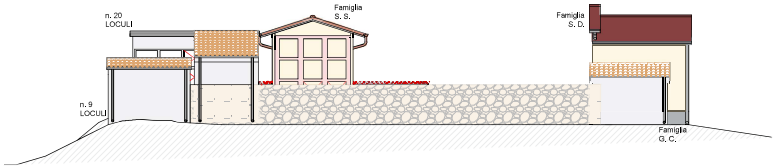

Vista prospettica INTERNA
Sud - Est

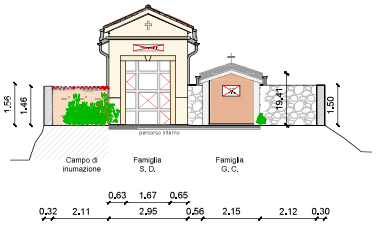

Vista prospettica INTERNA
Sud - Ovest

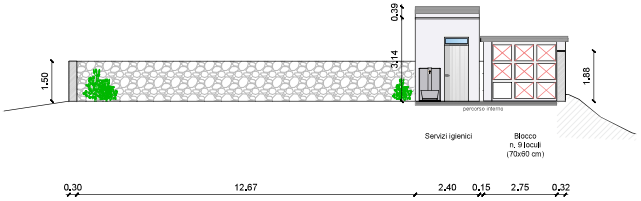

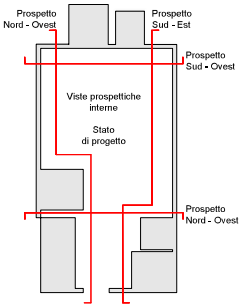

Vista prospettica INTERNA
Nord - Est

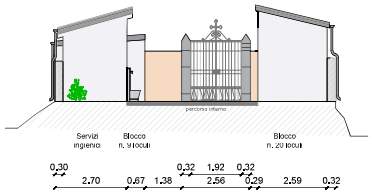

Vista prospettica INTERNA
Nord - Ovest

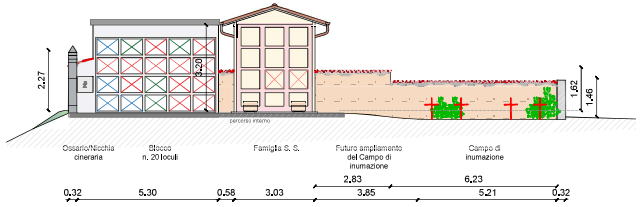

Nuovi servizi igienici
Planimetria
scala 1:50

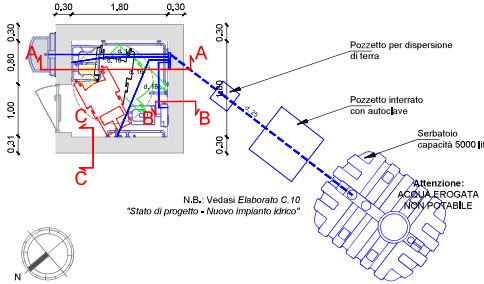

Sezione A - A
scala 1:50

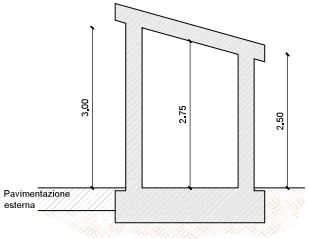

Nuova Edicola funeraria - Famiglia G. C.
Planimetria
scala 1:50

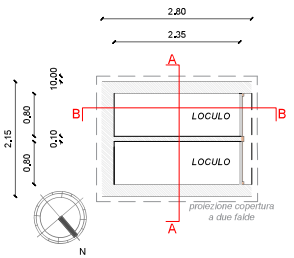

Sezione A - A
scala 1:50

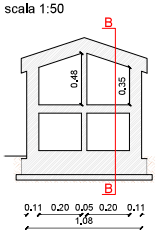

Sezione B - B
scala 1:50

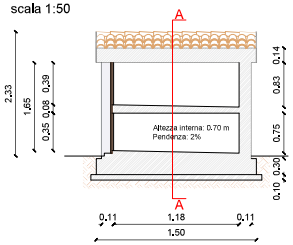

Prospetto Nord - Est
scala 1:50

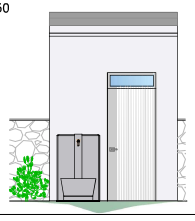

Prospetto Nord - Ovest
scala 1:50

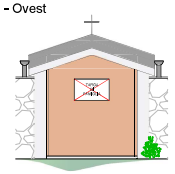

Lapide della Famiglia G. C. recuperata e riposizionata nella nuova edicola funeraria

Prospetto Sud - Ovest
scala 1:50

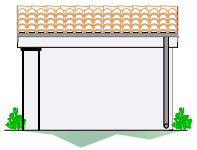

Ufficio Speciale Ricostruzione Lazio
Area Pianificazione Urbanistica e Ricostruzione Pubblica
via Flavio Sabino, 27 - 02100 Rieti (RI)

INTERVENTO DI "RECUPERO E RICOSTRUZIONE
DEL CIMITERO DI CESAVENTRE"
NEL COMUNE DI ACCUMOLI (RI)

PROGETTO ESECUTIVO

Stato di progetto

C.5

IL PROGETTISTA:
ING. MARIO BELLESIA

IL RESPONSABILE DEL PROCEDIMENTO

TITOLO ELABORATO	CODICE ELABORATO	SCALA
ELABORATI GRAFICI	C.5	varie

TITOLO ELABORATO
Stato di progetto

Rev.	Data	Descrizione	Redazione	Controllo	Approvaz.
00	04.04.2022	Consegna	AF	MB	MB
01	27.05.2022	Integrazioni	AF	MB	MB

Capogruppo/Mandataria:
MBE S.r.l. - Società di ingegneria
via Alessandro Casalini, 6
45100 Rovigo
tel. 0425 25659
e-mail info@studiombe.com

Mandante:
Dott. Geol. Giuseppe Germani
via A. C. De Meis, 5
66100 Chieti
tel. 3496648987
e-mail giuseppe.germani@geologiabruzzo.org