

Porzioni di muratura esistente ed edicola funeraria soggette a demolizione:



Ufficio Speciale Ricostruzione Lazio
 Area Pianificazione Urbanistica e Ricostruzione Pubblica
 via Flavio Sabino, 27 - 02100 Rieti (RI)

**INTERVENTO DI "RECUPERO E RICOSTRUZIONE
 DEL CIMITERO DI CESAVENTRE"
 NEL COMUNE DI ACCUMOLI (RI)**

PROGETTO ESECUTIVO

Demolizioni e Interventi

C.4

IL PROGETTISTA:
 ING. MARIO BELLESIA


IL RESPONSABILE DEL PROCEDIMENTO

Rev.	Data	Descrizione	Redazione	Controllo	Approvaz.
00	04.04.2022	Consegna	AF	MB	MB
01	27.05.2022	Integrazioni	AF	MB	MB


Gruppo/Mandatario:
 MBE S.r.l. - Società di ingegneria
 via Alessandro Casafini, 6
 45100 Rovigo
 tel. 0425 23659
 e-mail info@studiombe.com

Mandatario:
 Dott. Geol. Giuseppe Germani
 via A. C. De Meis, 5
 66100 Chieti
 tel. 349648957
 e-mail giuseppe.germani@geogiabruzzo.org

Demolizioni
 scala 1:100

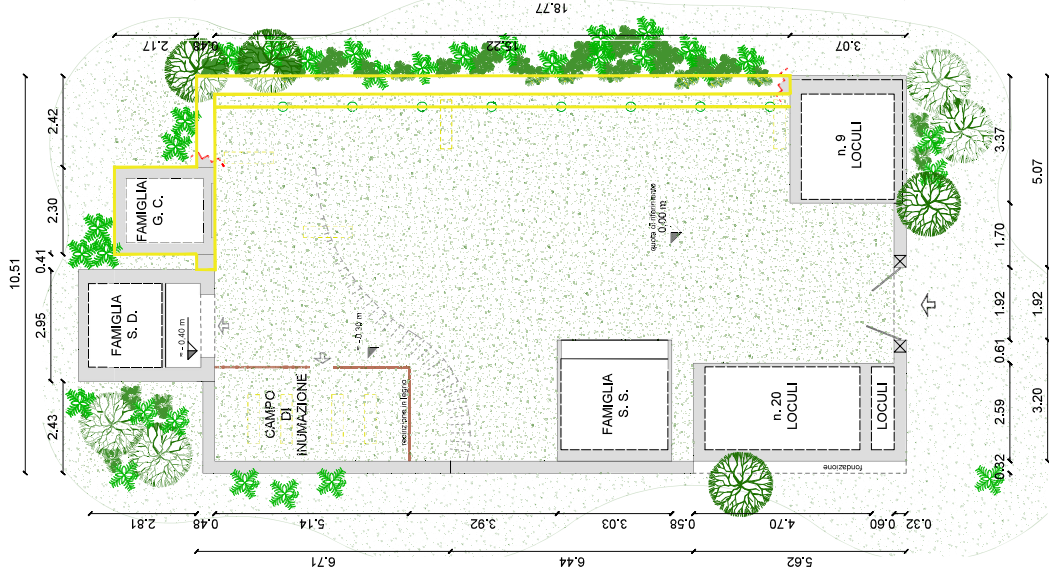

Interventi
 scala 1:100

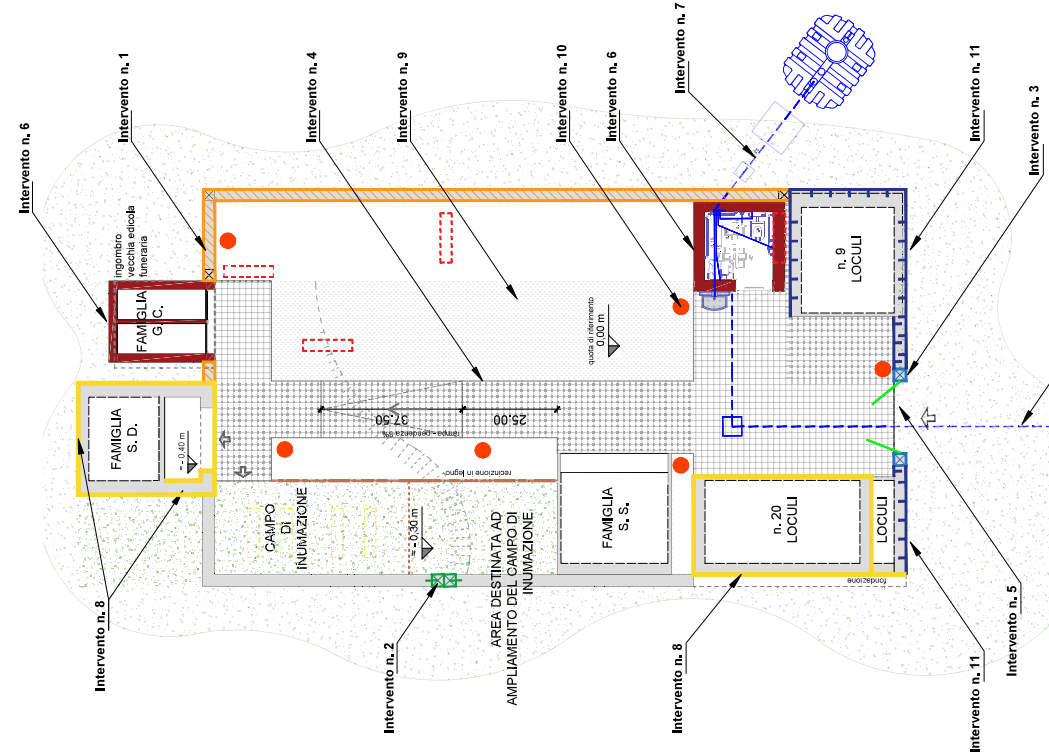

Legenda:

- Demolizione dell'esistente:
- Edicola Fam. Giovanale Cervelli
- Recinzione con paletti a T e rete plastificata
- Intervento n. 1
- Nuovo muro di cinta in cemento armato rivestito con elementi di sasso locale nella sede originaria.
- Intervento n. 2
- Realizzazione di giunti di collegamento sulla recinzione perimetrale esistente nel lato nord-est del Cimitero, tramite due pilastri in c.a. rivestiti e ancorati alla muratura esistente.
- Intervento n. 3
- Rinforzo strutturale interno delle colonne poste all'ingresso.

- Intervento n. 4
- Realizzazione di un percorso pedonale di larghezza minima 1,50 m in modo tale da consentire la rotazione della carrozzina.
- Intervento n. 5
- Sabbatura e verniciatura del cancello in ferro battuto esistente.
- Intervento n. 6
- Ricostruzione pari all'esistente dell'edicola funeraria della Fam. Giovanale Cervelli e nuova costruzione dei servizi igienici nel rispetto delle normative vigenti.
- Intervento n. 7
- Realizzazione di una nuova rete idrico-sanitaria (rete idrica e di smaltimento acque reflue)


- Intervento n. 11
- Realizzazione di una rete di collettori, rete di placcaggio e intonacatura.
- Intervento n. 12
- Rifacimento copertura blocco da n. 9 loculi.














