


PLANIMETRIA CIMITERO di ACCUMOLI capoluogo

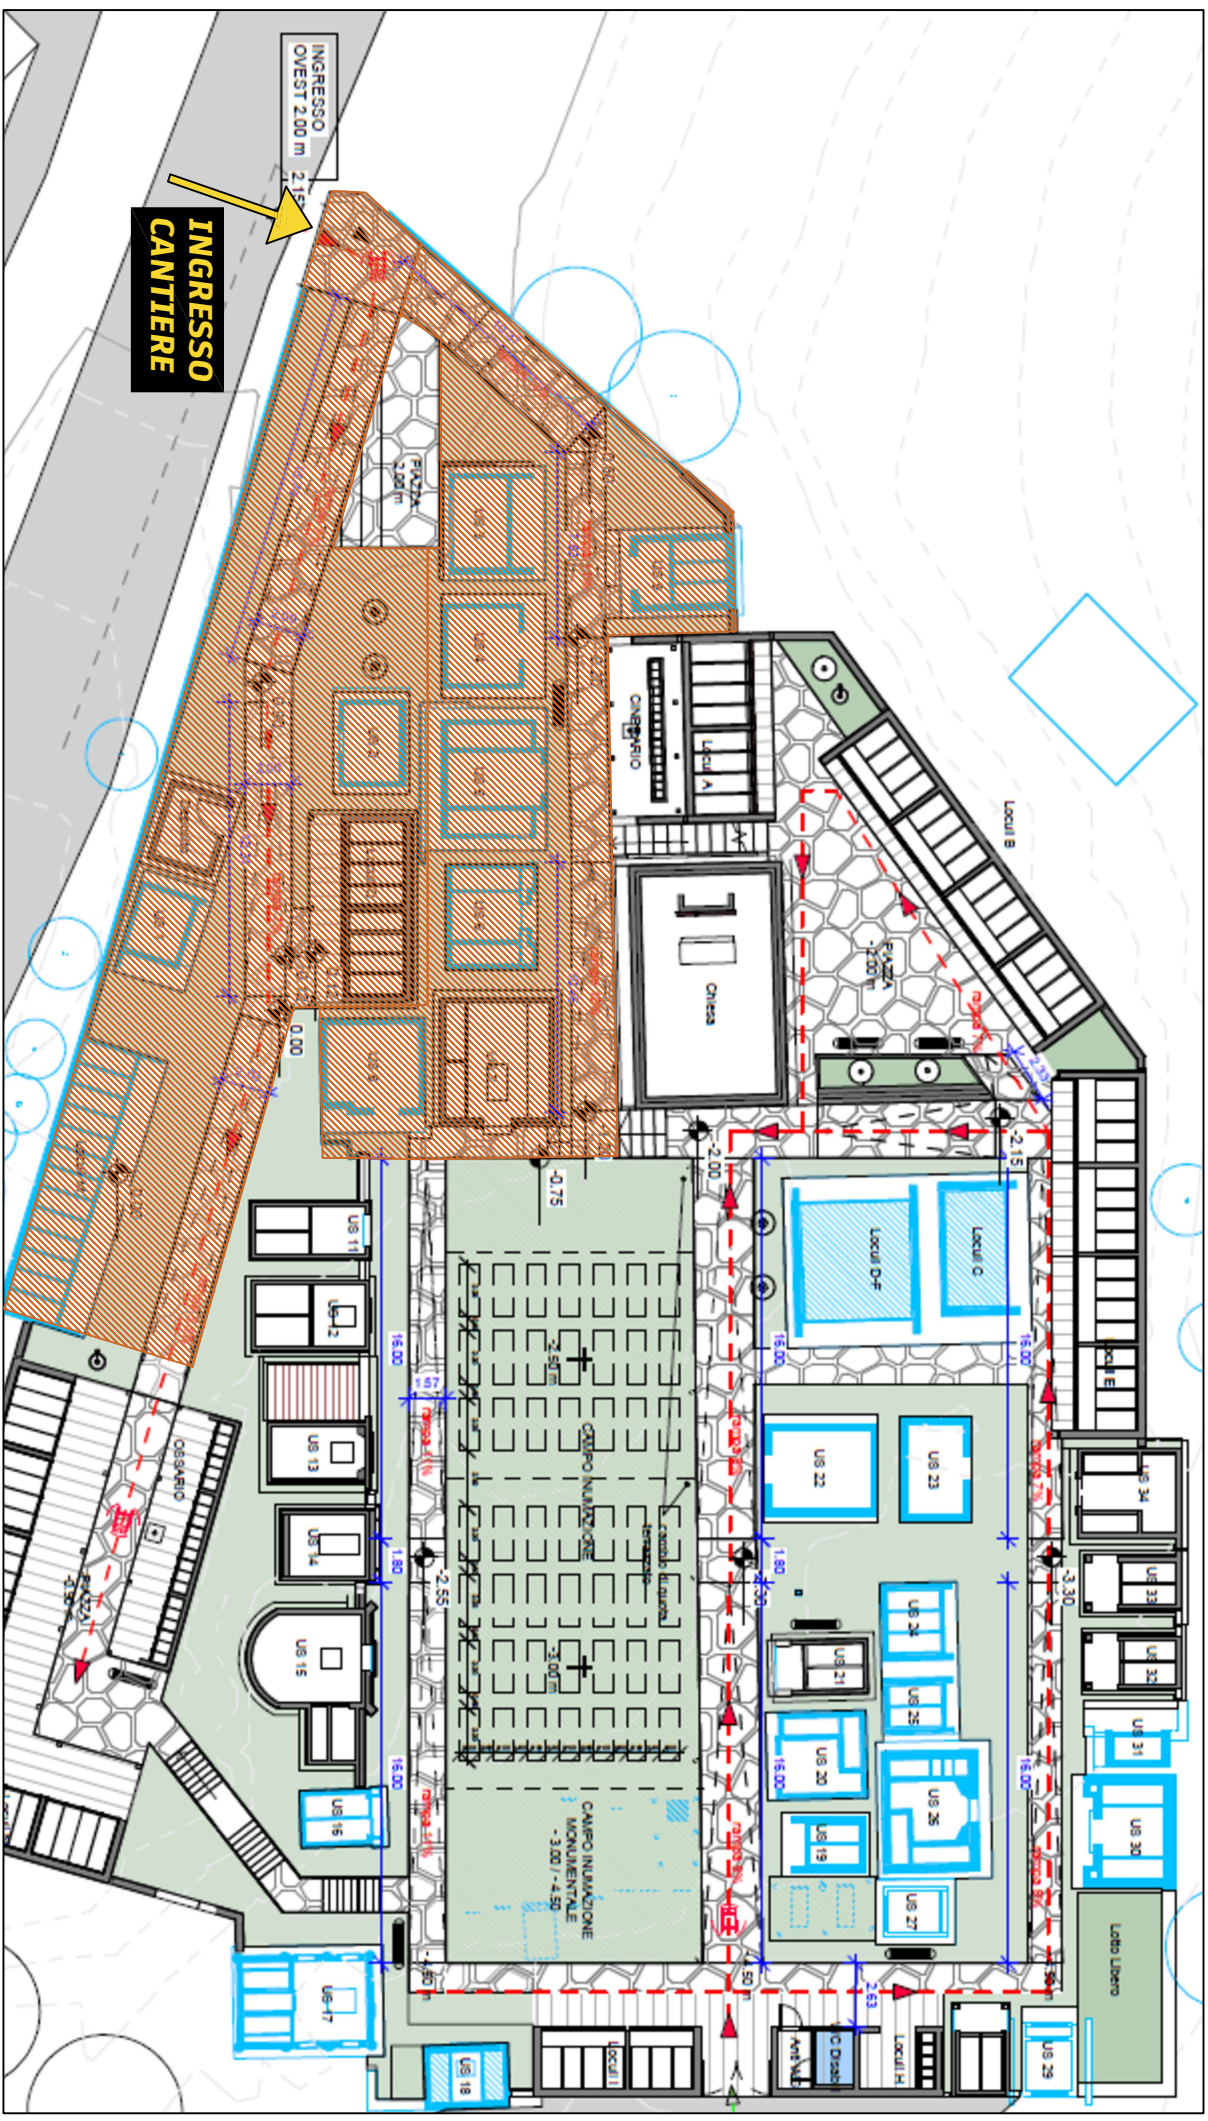

Legenda:

/// - AREA ACCESSIBILE