

REGIONE: LAZIO
 PROVINCIA: RIETI
 COMUNE: ACCUMOLI

INTERVENTI DI MANUTENZIONE STRAORDINARIA
 ai sensi del D.P.R. 380/2001, art 3 c.1 lett.b)
**Progettazione impianti di un locale ad uso punto ristoro presso struttura
 temporanea delocalizzata sita nel Centro Commerciale Monti della Laga.**

IMMOBILE DISTINTO AL NCEU - FOGLIO - PART.



Committente : COMUNE DI ACCUMOLI

Tecnico incaricato: ING. DANIELE ROSSETTI


ELABORATO: Ing. DANIELE ROSSETTI

TAV. 01 IMPIANTO GAS

ING. DANIELE ROSSETTI - Ordine degli ingegneri della Provincia di Rieti n.810-A
 Studio professionale: Piazzale A. Angelucci n.4 - Rieti (RI) 02100 - cf. RSSDNL89B16H282L -
 P.I. 01997080666 - Tel. 328 4037283 - email drstudio.ing@gmail.com - PEC danielei.rossetti@ingpec.eu
 n. Iscrizione Elenco Speciale Professionisti Sisma 2016 EP_013147_2017


ci riserviamo la proprietà di questo elaborato con la proibizione di riprodurlo o trasferirlo a terzi senza autorizzazione scritta

SCHEMA DISTRIBUTIVO

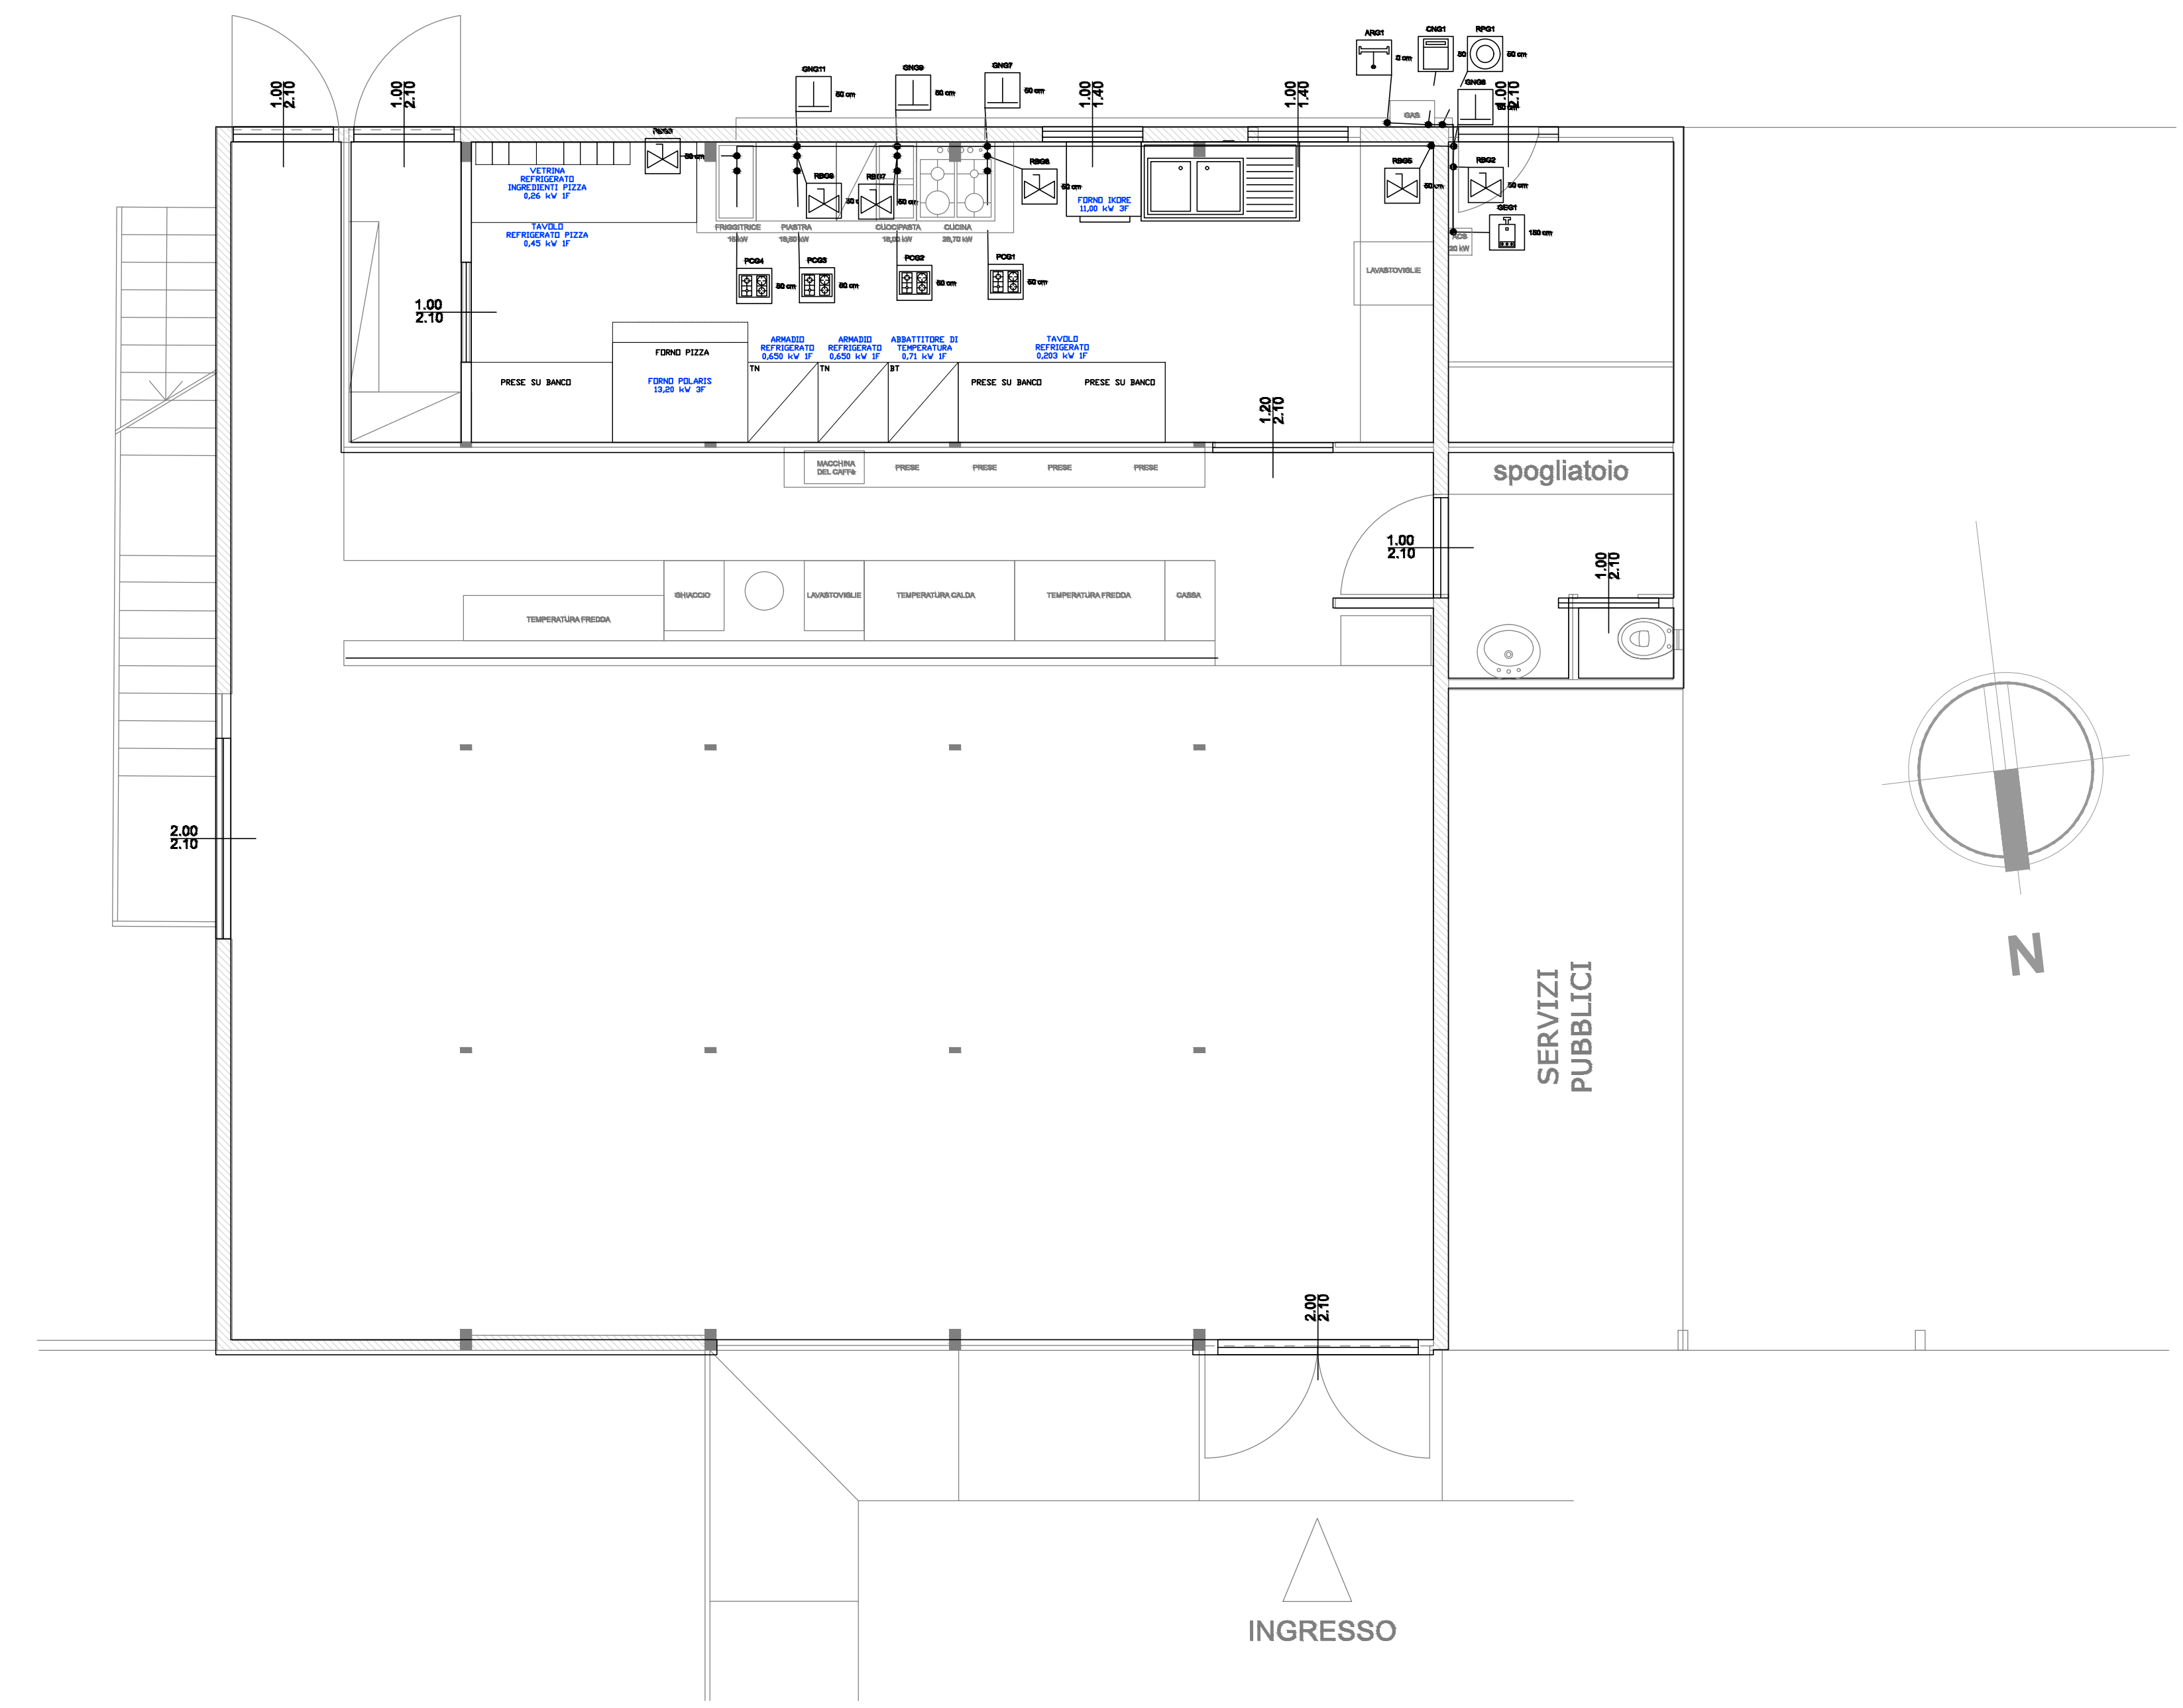

PIANTA SCALA 1:50

DETTAGLI

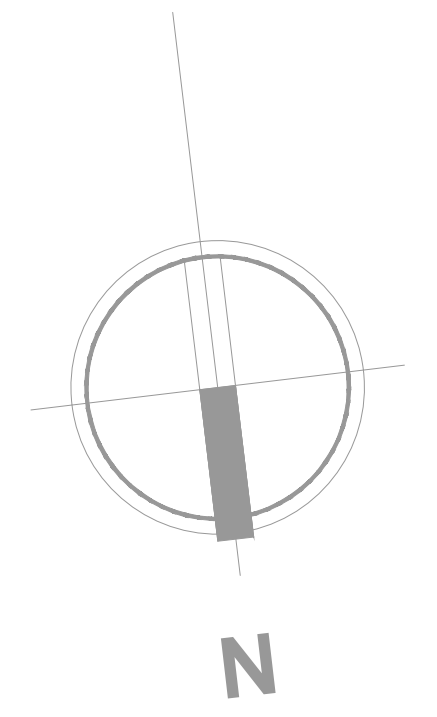

LEGENDA			
	Attacco rete		Piano cottura
	Caldaia		Riduttore di pressione
	Contatore		Rubinetto
	Giunto a T		